

Утверждена


Постановлением администрации  
Вольского муниципального района  
Саратовской области

от " " 2024г. N

Схема расположения земельного участка  
или земельных участков на кадастровом плане территории

Кадастровый номер квартала: 64:42:030208  
Местоположение участка: Саратовская область,  
Вольский муниципальный район, г. Вольск, поселок завода Большевик д.18  
Система координат: МСК-64

Точка	Координата X	Координата Y
Площадь земельного участка 443 кв.м.		
н1	554742,28	2395017,70
н2	554734,40	2395028,71
н3	554707,53	2395009,57
н4	554718,50	2394999,47

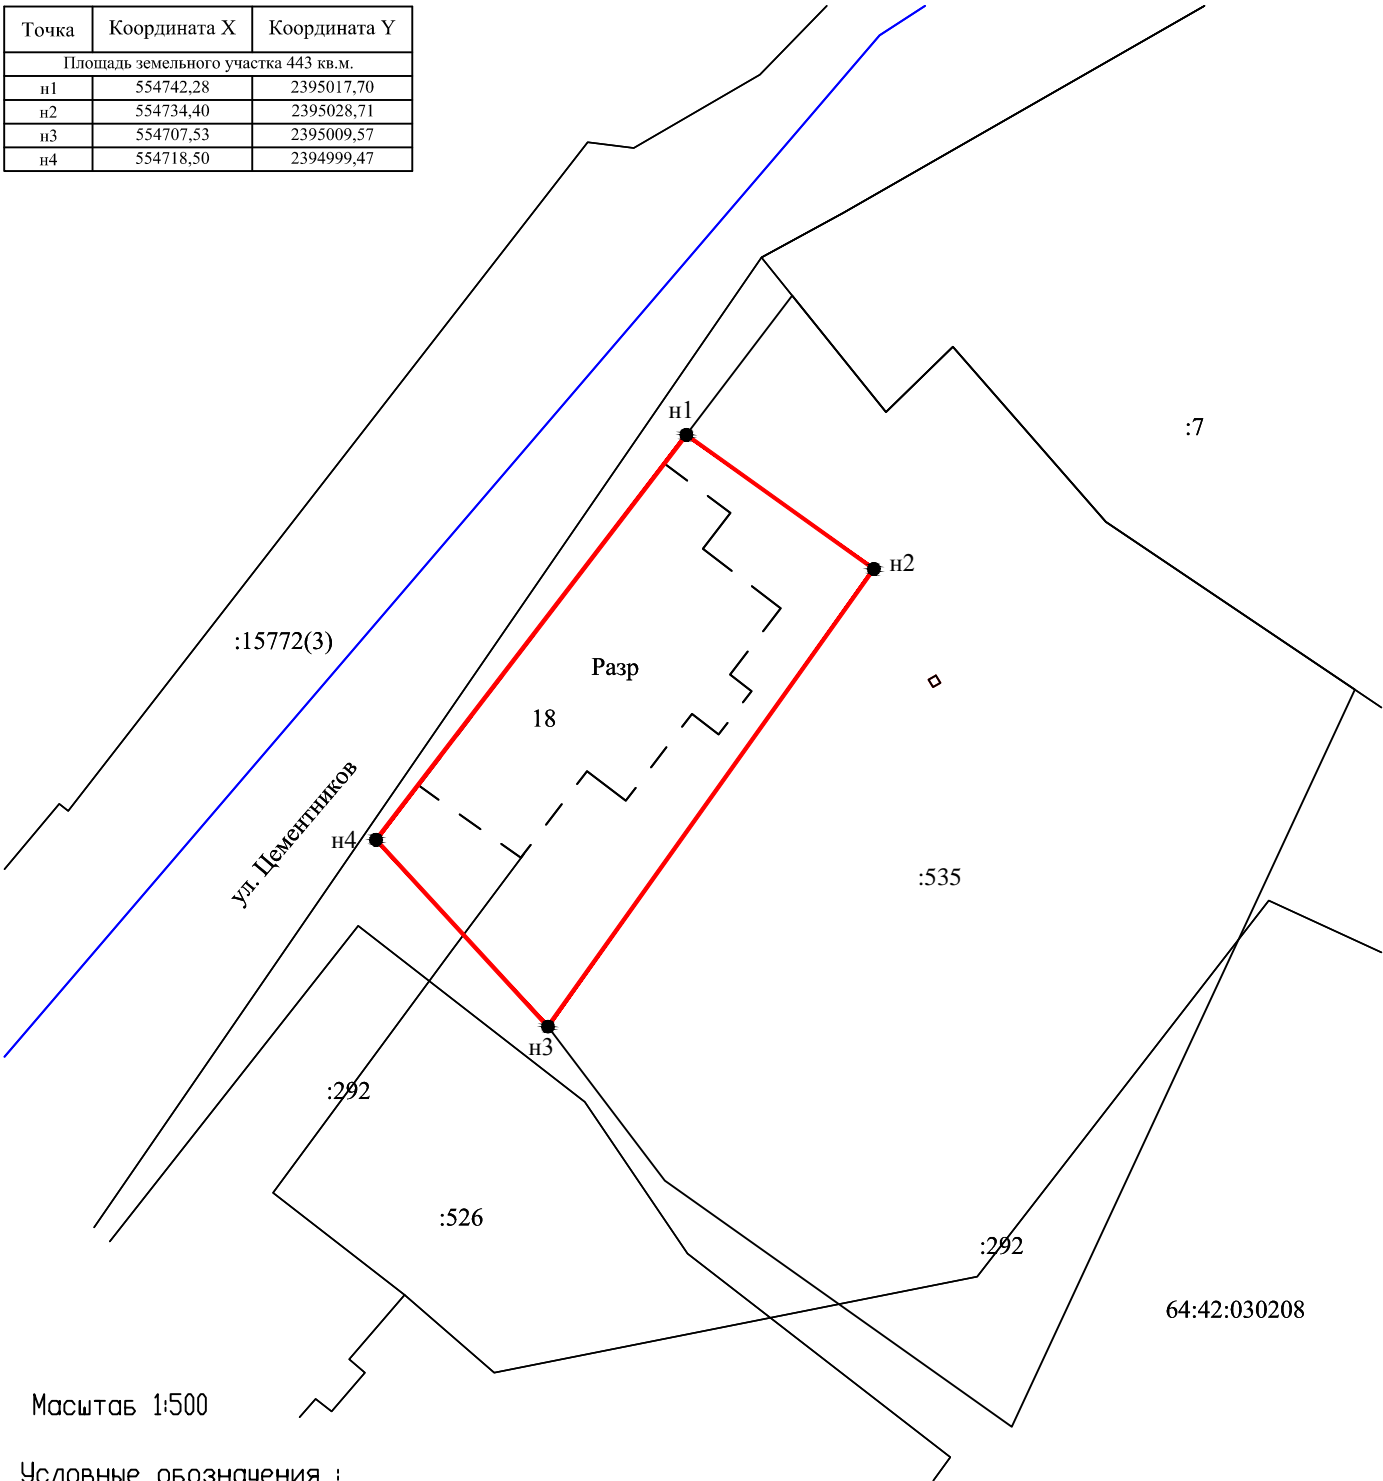

Масштаб 1:500

Условные обозначения :  
н1 ● -характерная точка границы,  
сведения о которой позволяют однозначно определить ее на местности  
— граница земельного участка по сведениям ЕГРН  
— граница образуемого земельного участка  
— граница кадастрового квартала  
64:42:030208:7 -кадастровый номер земельного участка по сведениям ЕГРН