


Графическое описание местоположения границ публичного сервитута
Схема расположения границ публичного сервитута

Объект: *Подземный газопровод низкого давления*

Местоположение: Саратовская область, Вольский район, г. Вольск-18, по ул.Краснознаменная от ГРП №2 до газового колодца №7

Площадь: 232 кв.м.

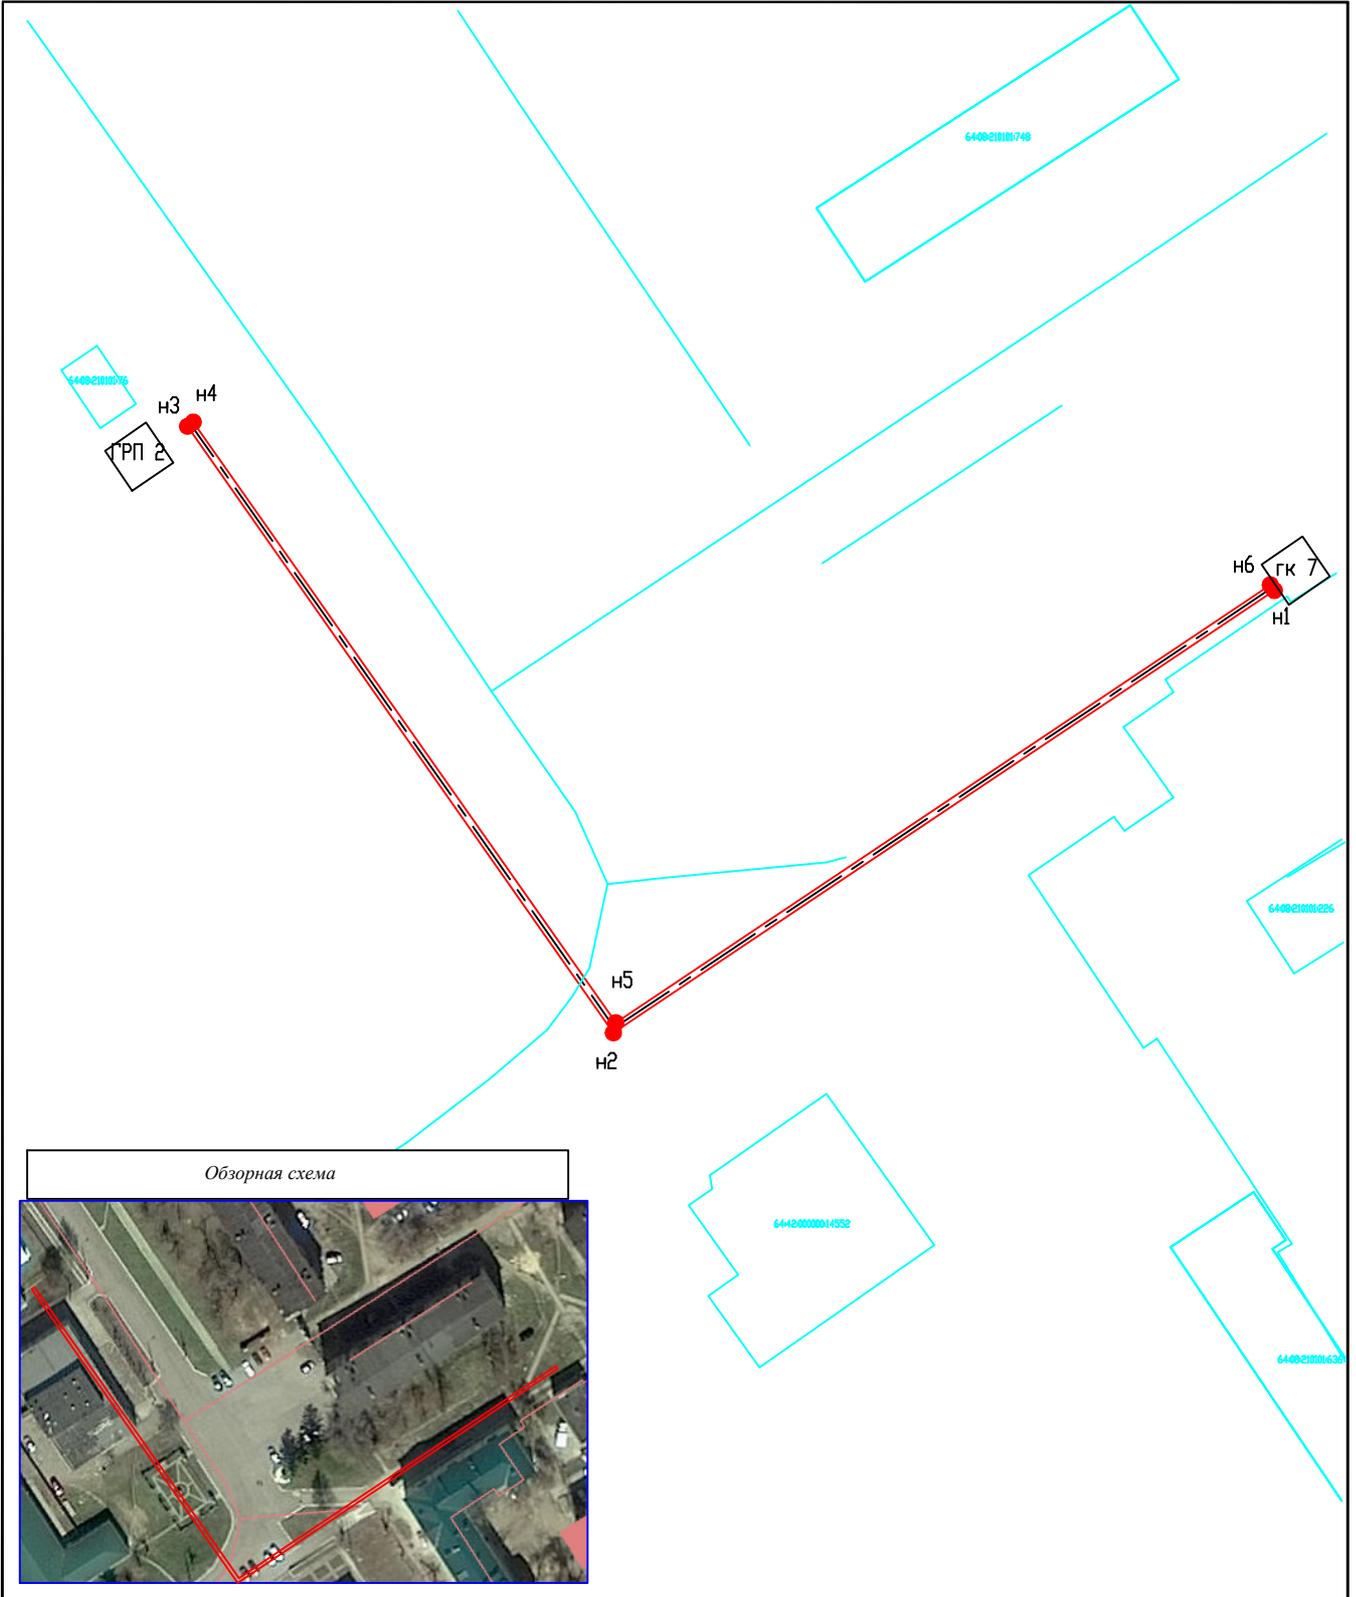

Условные обозначения:

-  ОКС по сведениям ГКН
-  Граница кадастровых кварталов
-  Проектная граница публичного сервитута
-  Граница земельных участков по сведениям ЕГРН
-  Характерная точка проектной границы публичного сервитута
-  Граница охранных зон по сведениям ЕГРН
- :72 Кадастровый номер земельного участка

Масштаб 1:1000

Система координат:
МСК-64, зона 2

ГРАФИЧЕСКОЕ ОПИСАНИЕ

Местоположения границ публичного сервитута

Публичный сервитут устанавливается в отношении:

-части(площадью 232 кв.м.) земельного участка площадью 434698078 кв.м. из земель населенных пунктов с кадастровым номером 64:08:210101:72, разрешенным использованием: для жилого, казарменного и специального фонда, местоположением: Саратовская область, р-он Вольский, находящегося в собственности Российской Федерации, предоставленного в постоянное бессрочное пользование в целях эксплуатации используемого ООО "Шиханыгоргаз" линейного объекта в сфере деятельности субъекта естественной монополии

Раздел 1		
Сведения об объекте		
№ п/п	Характеристика объекта	Описание характеристик
1	2	3
1	Местоположение объекта	Саратовская область, Вольский район
2	Площадь объекта, величина погрешности определения площади	232 м ² ± 3 м ²
3	Иные характеристики объекта	Публичный сервитут в отношении земель устанавливается в целях эксплуатации используемого ООО "Шиханыгоргаз" линейного объекта в сфере деятельности субъекта естественной монополии, сроком на 10 лет, в отношении: части(площадью 232 кв.м.) земельного участка площадью 434698078 кв.м. из земель населенных пунктов с кадастровым номером 64:08:210101:72, разрешенным использованием: для жилого, казарменного и специального фонда, местоположением: Саратовская область, р-он Вольский, находящегося в собственности Российской Федерации, предоставленного в постоянное бессрочное пользование. В пользу ООО "Шиханыгоргаз" ОГРН 1096441001030, ИНН 6441019055, юридический адрес: 412950, Саратовская область, г.Шиханы, кул. Полещикова, 14

Раздел 2

Сведения о местоположении границ объекта		
Площадь земельного участка: $232 \text{ м}^2 \pm 3 \text{ м}^2$		
Система координат МСК-64, зона 2		
Обозначение характерных точек границ	Координаты, м	
	X	Y
1	2	3
н1	560661,90	2375959,06
н2	560597,47	2375863,56
н3	560685,81	2375802,03
н4	560686,43	2375802,86
н5	560598,93	2375863,90
н6	560662,72	2375958,47