

**ГРАФИЧЕСКОЕ ОПИСАНИЕ**  
местоположения границ публичного сервитута

Публичный сервитут в отношении земель и (или) земельных участков в целях эксплуатации газораспределительной сети "Газовые сети от ГРС до дома оператора"  
(наименование объекта, местоположение границ которого описано (далее - объект))

Раздел 1

Сведения об объекте		
№ п/п	Характеристики объекта	Описание характеристик
1	2	3
1	Местоположение объекта	412949, Саратовская область, район Вольский, муниципальное образование Сенное, село Ключи
2	Площадь объекта +/- величина погрешности определения площади (Р+/- Дельта Р)	769 кв.м ± 10.00 кв.м
3	Иные характеристики объекта	Публичный сервитут в отношении земель и (или) земельных участков в целях эксплуатации газораспределительной сети "Газовые сети от ГРС до дома оператора", в соответствии с пунктом 9 статьи 3.6 Федерального закона от 25.10.2001 № 137-ФЗ "О введении в действие Земельного кодекса Российской Федерации". Срок действия публичного сервитута 49 лет. Владелец публичного сервитута: Общество с ограниченной ответственностью "Газпром трансгаз Саратов", ИНН 6453010110, ОГРН 1026403049815, почтовый адрес: 410052, г. Саратов, пр-кт им. 50 лет Октября, д. 118А, стр. 1, тел. 8-8-(452) 306-600, адрес электронной почты: secr@utg.gazprom.ru

## Раздел 2

Сведения о местоположении границ объекта					
1. Система координат <u>МСК-64, зона 2</u>					
2. Сведения о характерных точках границ объекта					
Обозначение характерных точек границ	Координаты, м		Метод определения координат характерной точки	Средняя квадратическая погрешность положения характерной точки ( $M_t$ ), м	Описание обозначения точки на местности (при наличии)
	X	Y			
1	2	3	4	5	6
1	567769.12	2370041.98	Аналитический метод	0.10	–
2	567771.09	2370041.77	Аналитический метод	0.10	–
3	567956.80	2370017.22	Аналитический метод	0.10	–
4	567957.22	2370017.18	Аналитический метод	0.10	–
5	567957.64	2370017.22	Аналитический метод	0.10	–
6	567958.03	2370017.35	Аналитический метод	0.10	–
7	567958.40	2370017.56	Аналитический метод	0.10	–
8	567958.71	2370017.84	Аналитический метод	0.10	–
9	567958.95	2370018.18	Аналитический метод	0.10	–
10	567959.12	2370018.56	Аналитический метод	0.10	–
11	567959.21	2370018.97	Аналитический метод	0.10	–
12	567959.21	2370019.39	Аналитический метод	0.10	–
13	567959.12	2370019.80	Аналитический метод	0.10	–
14	567958.95	2370020.18	Аналитический метод	0.10	–
15	567958.71	2370020.52	Аналитический метод	0.10	–
16	567958.40	2370020.80	Аналитический метод	0.10	–
17	567958.03	2370021.01	Аналитический метод	0.10	–
18	567957.64	2370021.14	Аналитический метод	0.10	–
19	567771.93	2370045.69	Аналитический метод	0.10	–
20	567769.96	2370045.90	Аналитический метод	0.10	–
21	567769.54	2370045.94	Аналитический метод	0.10	–
22	567769.12	2370045.90	Аналитический метод	0.10	–
23	567768.73	2370045.77	Аналитический метод	0.10	–
24	567768.36	2370045.56	Аналитический метод	0.10	–
25	567768.05	2370045.28	Аналитический метод	0.10	–
26	567767.81	2370044.94	Аналитический метод	0.10	–
27	567767.64	2370044.56	Аналитический метод	0.10	–
28	567767.55	2370044.15	Аналитический метод	0.10	–
29	567767.55	2370043.73	Аналитический метод	0.10	–
30	567767.64	2370043.32	Аналитический метод	0.10	–
31	567767.81	2370042.94	Аналитический метод	0.10	–
32	567768.05	2370042.60	Аналитический метод	0.10	–
33	567768.36	2370042.32	Аналитический метод	0.10	–
34	567768.73	2370042.11	Аналитический метод	0.10	–
1	567769.12	2370041.98	Аналитический метод	0.10	–
3. Сведения о характерных точках части (частей) границы объекта					
Обозначение характерных точек части границы	Координаты, м		Метод определения координат характерной точки	Средняя квадратическая погрешность положения характерной точки ( $M_t$ ), м	Описание обозначения точки на местности (при наличии)
	X	Y			
1	2	3	4	5	6
–	–	–	–	–	–

# Обзорная схема. Схема расположения границ публичного сервитута

64:08:030103

Саратовская область,  
Вольский район,  
Сенное МО

64:08:030101

Саратовская область,  
Вольский район,  
Сенное МО, с. Ключи

Ключи

Улица Соловьева

Улица Ленина

Улица Ленина

Молодёжная улица

Молодёжная улица

Волгоград - Сызрань

Волгоград - Сызрань

Волгоград - Сызрань

Р-228

Ключи

Саратовская область,  
Вольский район,  
МО г. Вольск


## Условные обозначения:

Без масштаба

- проектная граница публичного сервитута
- Граница административно-территориального образования по сведениям ЕГРН

- Граница кадастрового квартала по сведениям ЕГРН
- 64:08:030101 Номер кадастрового квартала по сведениям ЕГРН

# Схема расположения границ публичного сервитута

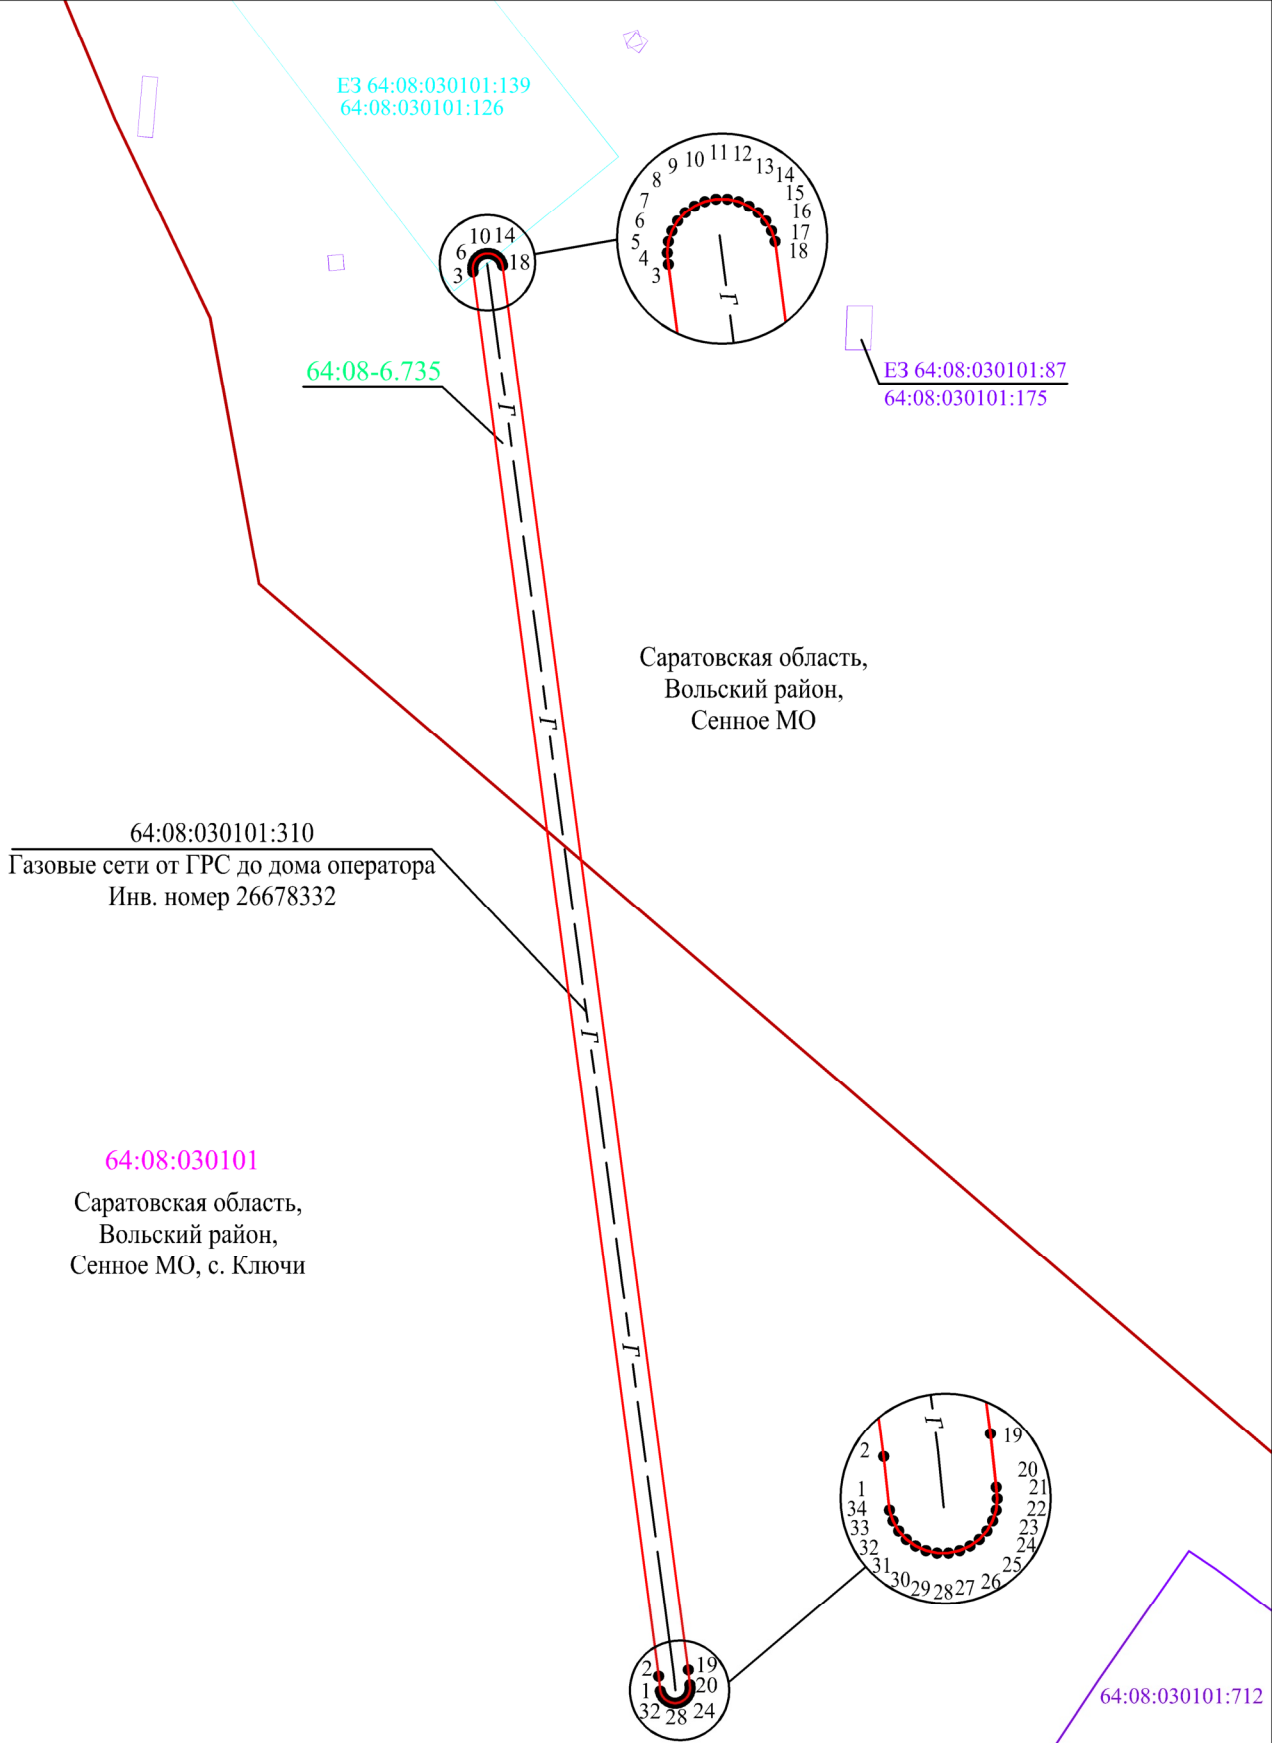

Масштаб 1:1000

Система координат МСК-64, зона 2

## Условные обозначения:

- проектная граница публичного сервитута
- Граница земельного участка по сведениям по сведениям ЕГРН
- Граница административно-территориального образования по сведениям ЕГРН
- Граница земельного участка, в отношении которого испрашивается установление публичного сервитута
- Граница ЗОУИТ по сведениям ЕГРН
- Граница кадастрового квартала по сведениям ЕГРН

- 64:08:030101:175 Кадастровый номер земельного участка по сведениям ЕГРН
- 64:08:030101:126 Кадастровый номер земельного участка, в отношении которого испрашивается установление публичного сервитута
- 64:08:030101 Номер кадастрового квартала по сведениям ЕГРН
- 64:08-6.715 Реестровый номер ЗОУИТ по сведениям ЕГРН
- 64:08:030101:310 Кадастровый номер объекта недвижимости для эксплуатации которого устанавливается публичный сервитут
- 1 Характерная точка и номер характерной точки проектной границы публичного сервитута
- — — Газопровод подземный